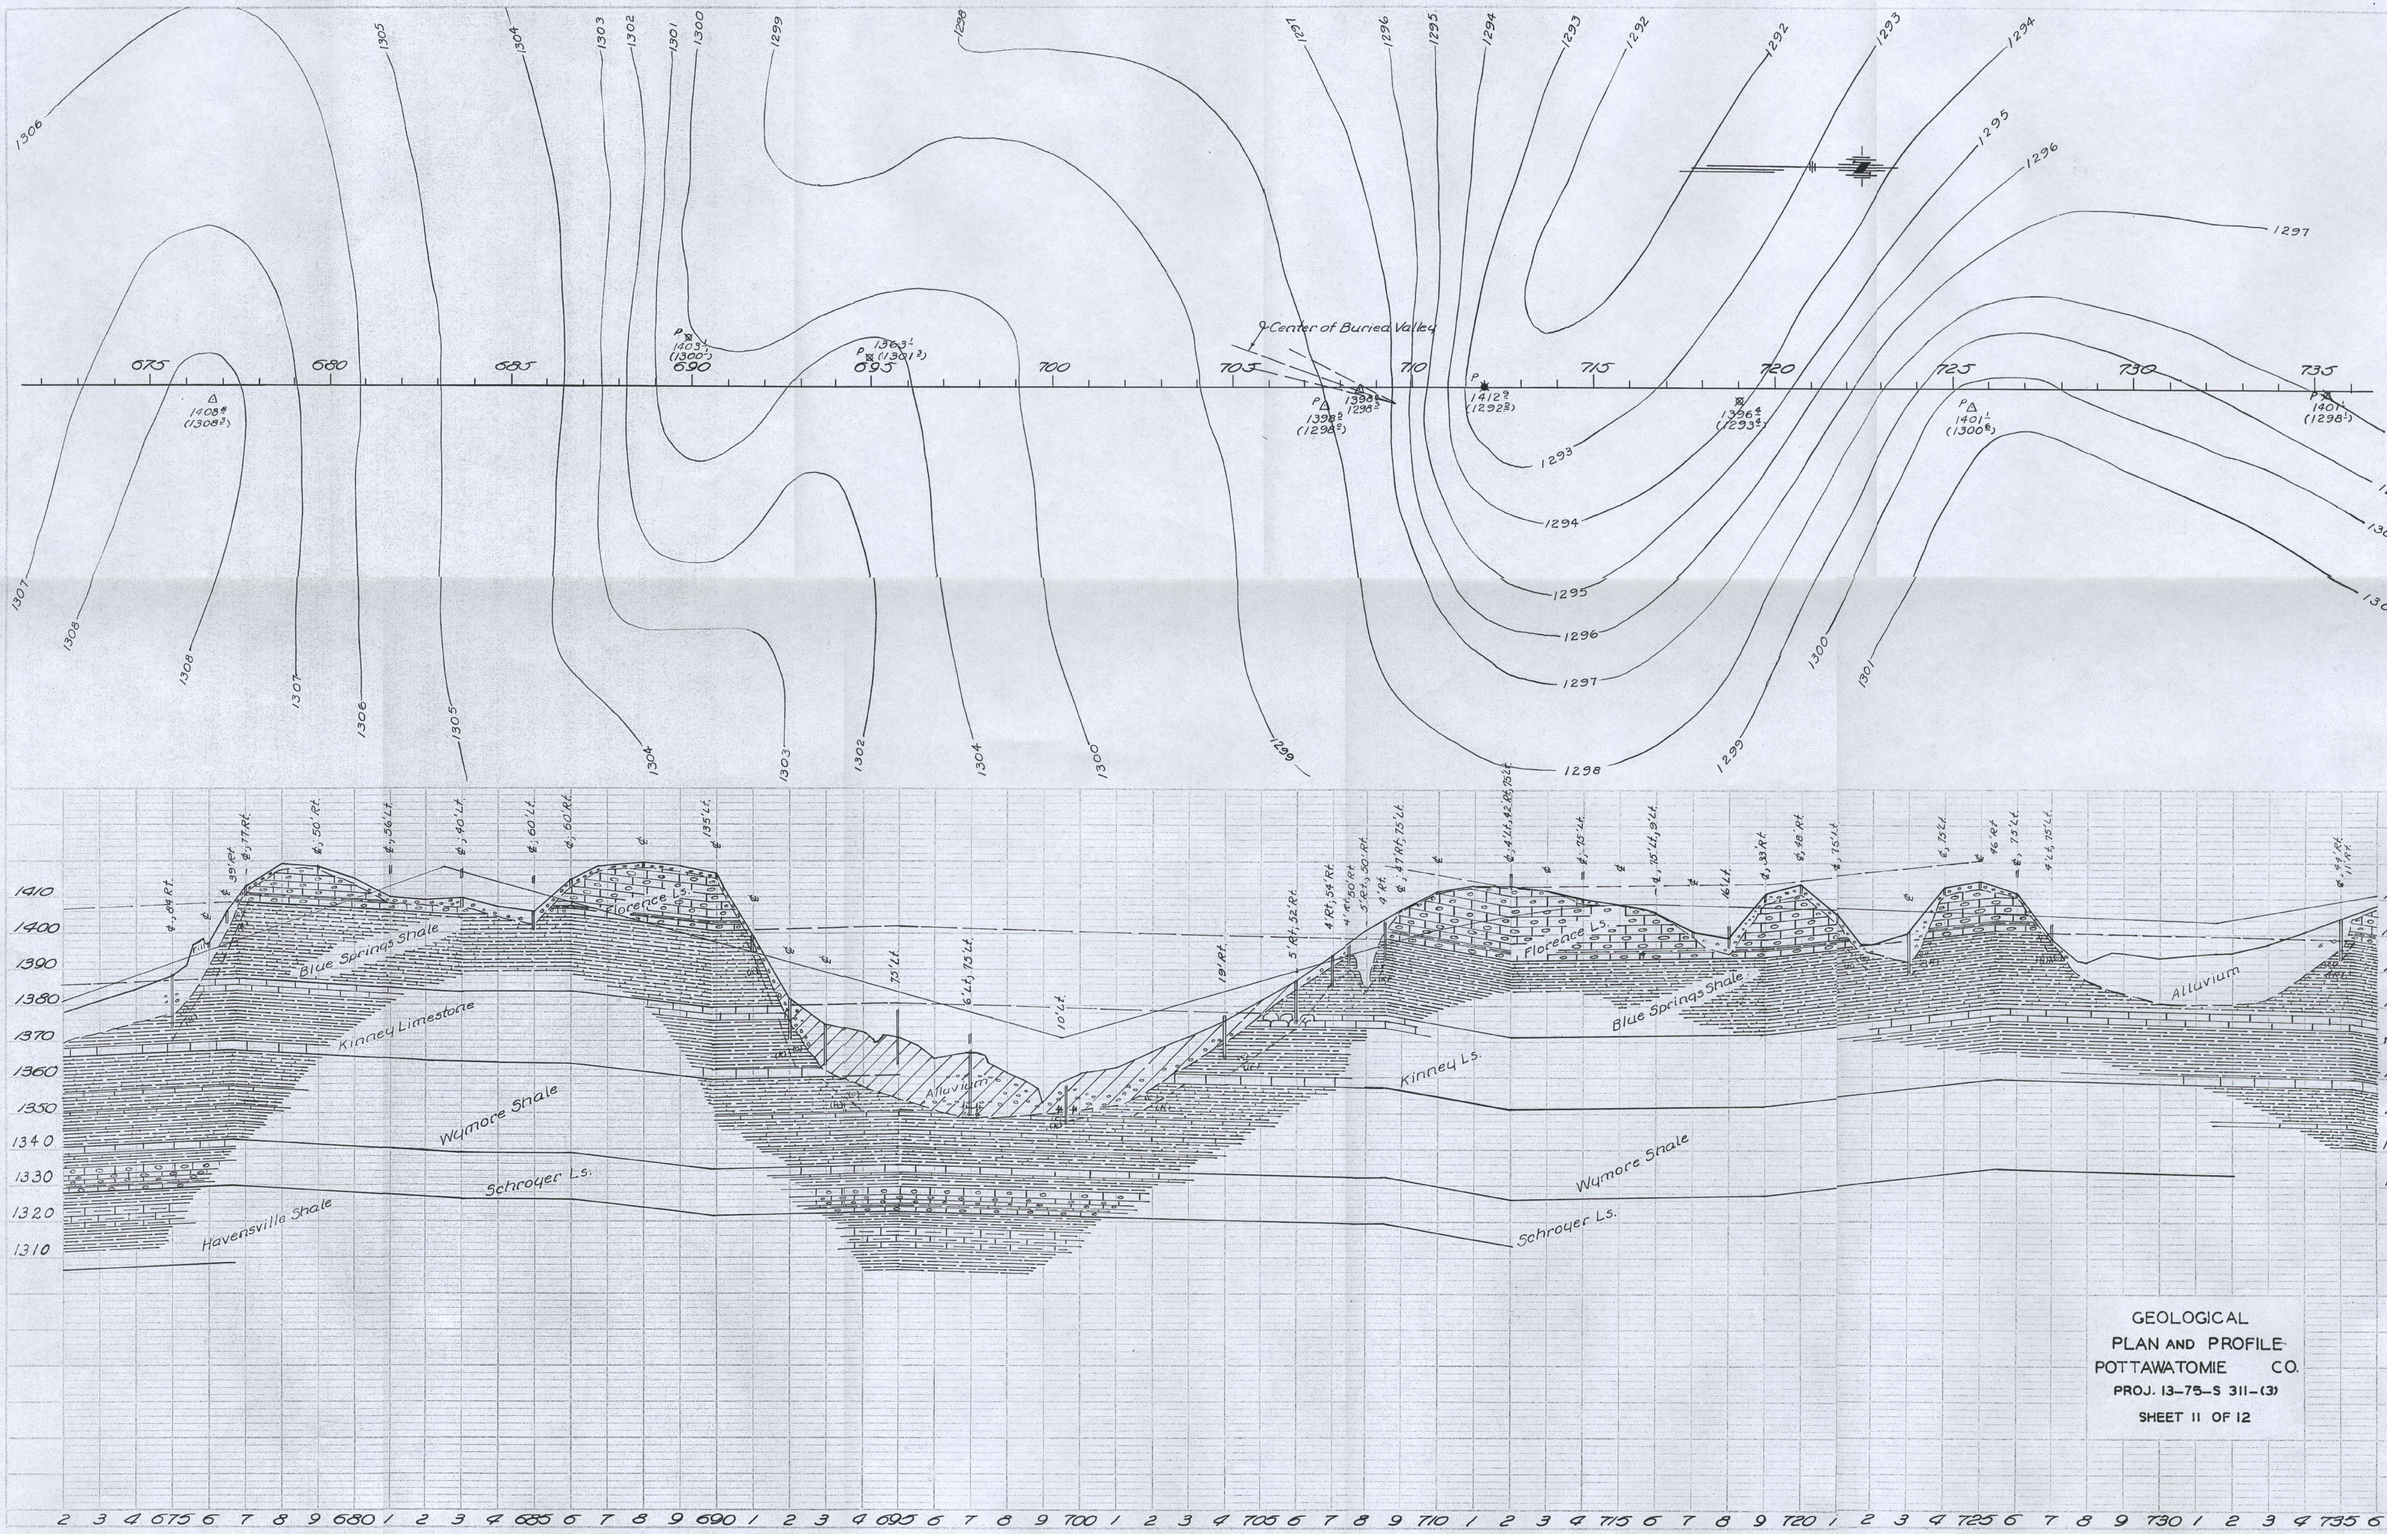


GEOLOGICAL
PLAN AND PROFILE
POTTAWATOMIE CO.
PROJ. 13-75-S 311-(3)
SHEET 11 OF 12