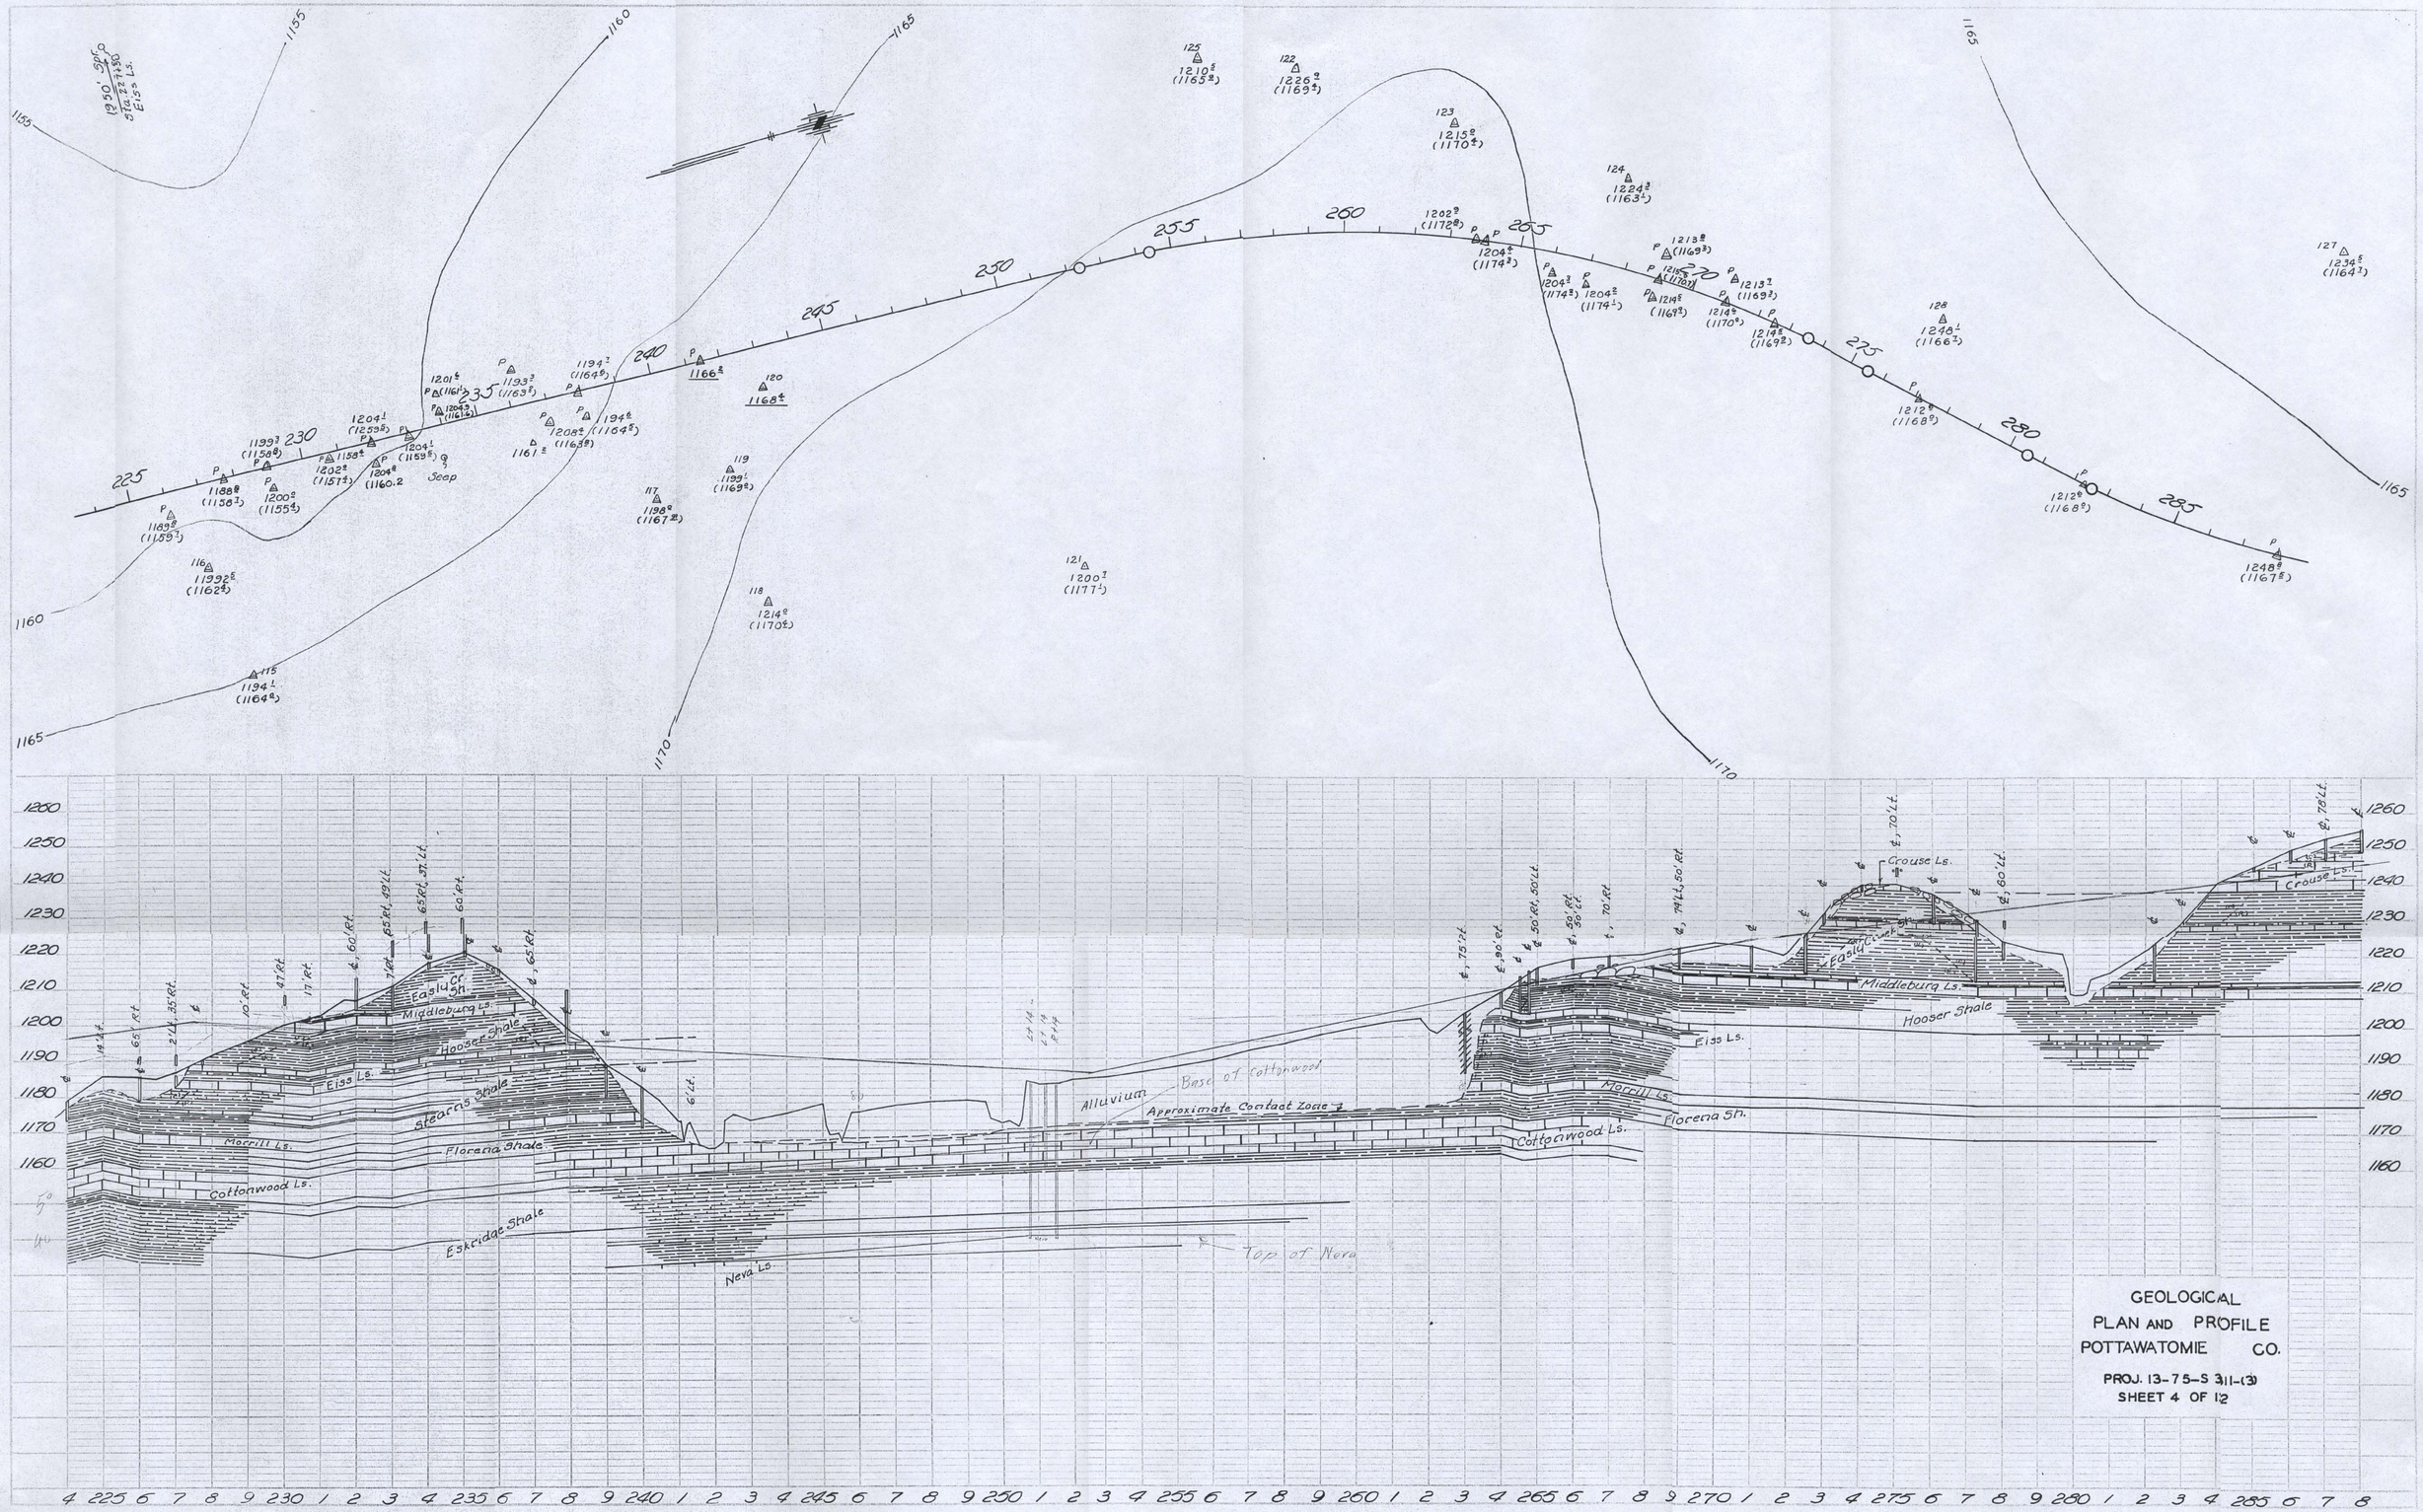

GEOLOGICAL
PLAN AND PROFILE
POTTAWATOMIE CO.

PROJ. 13-75-S 311-(3)
SHEET 4 OF 12