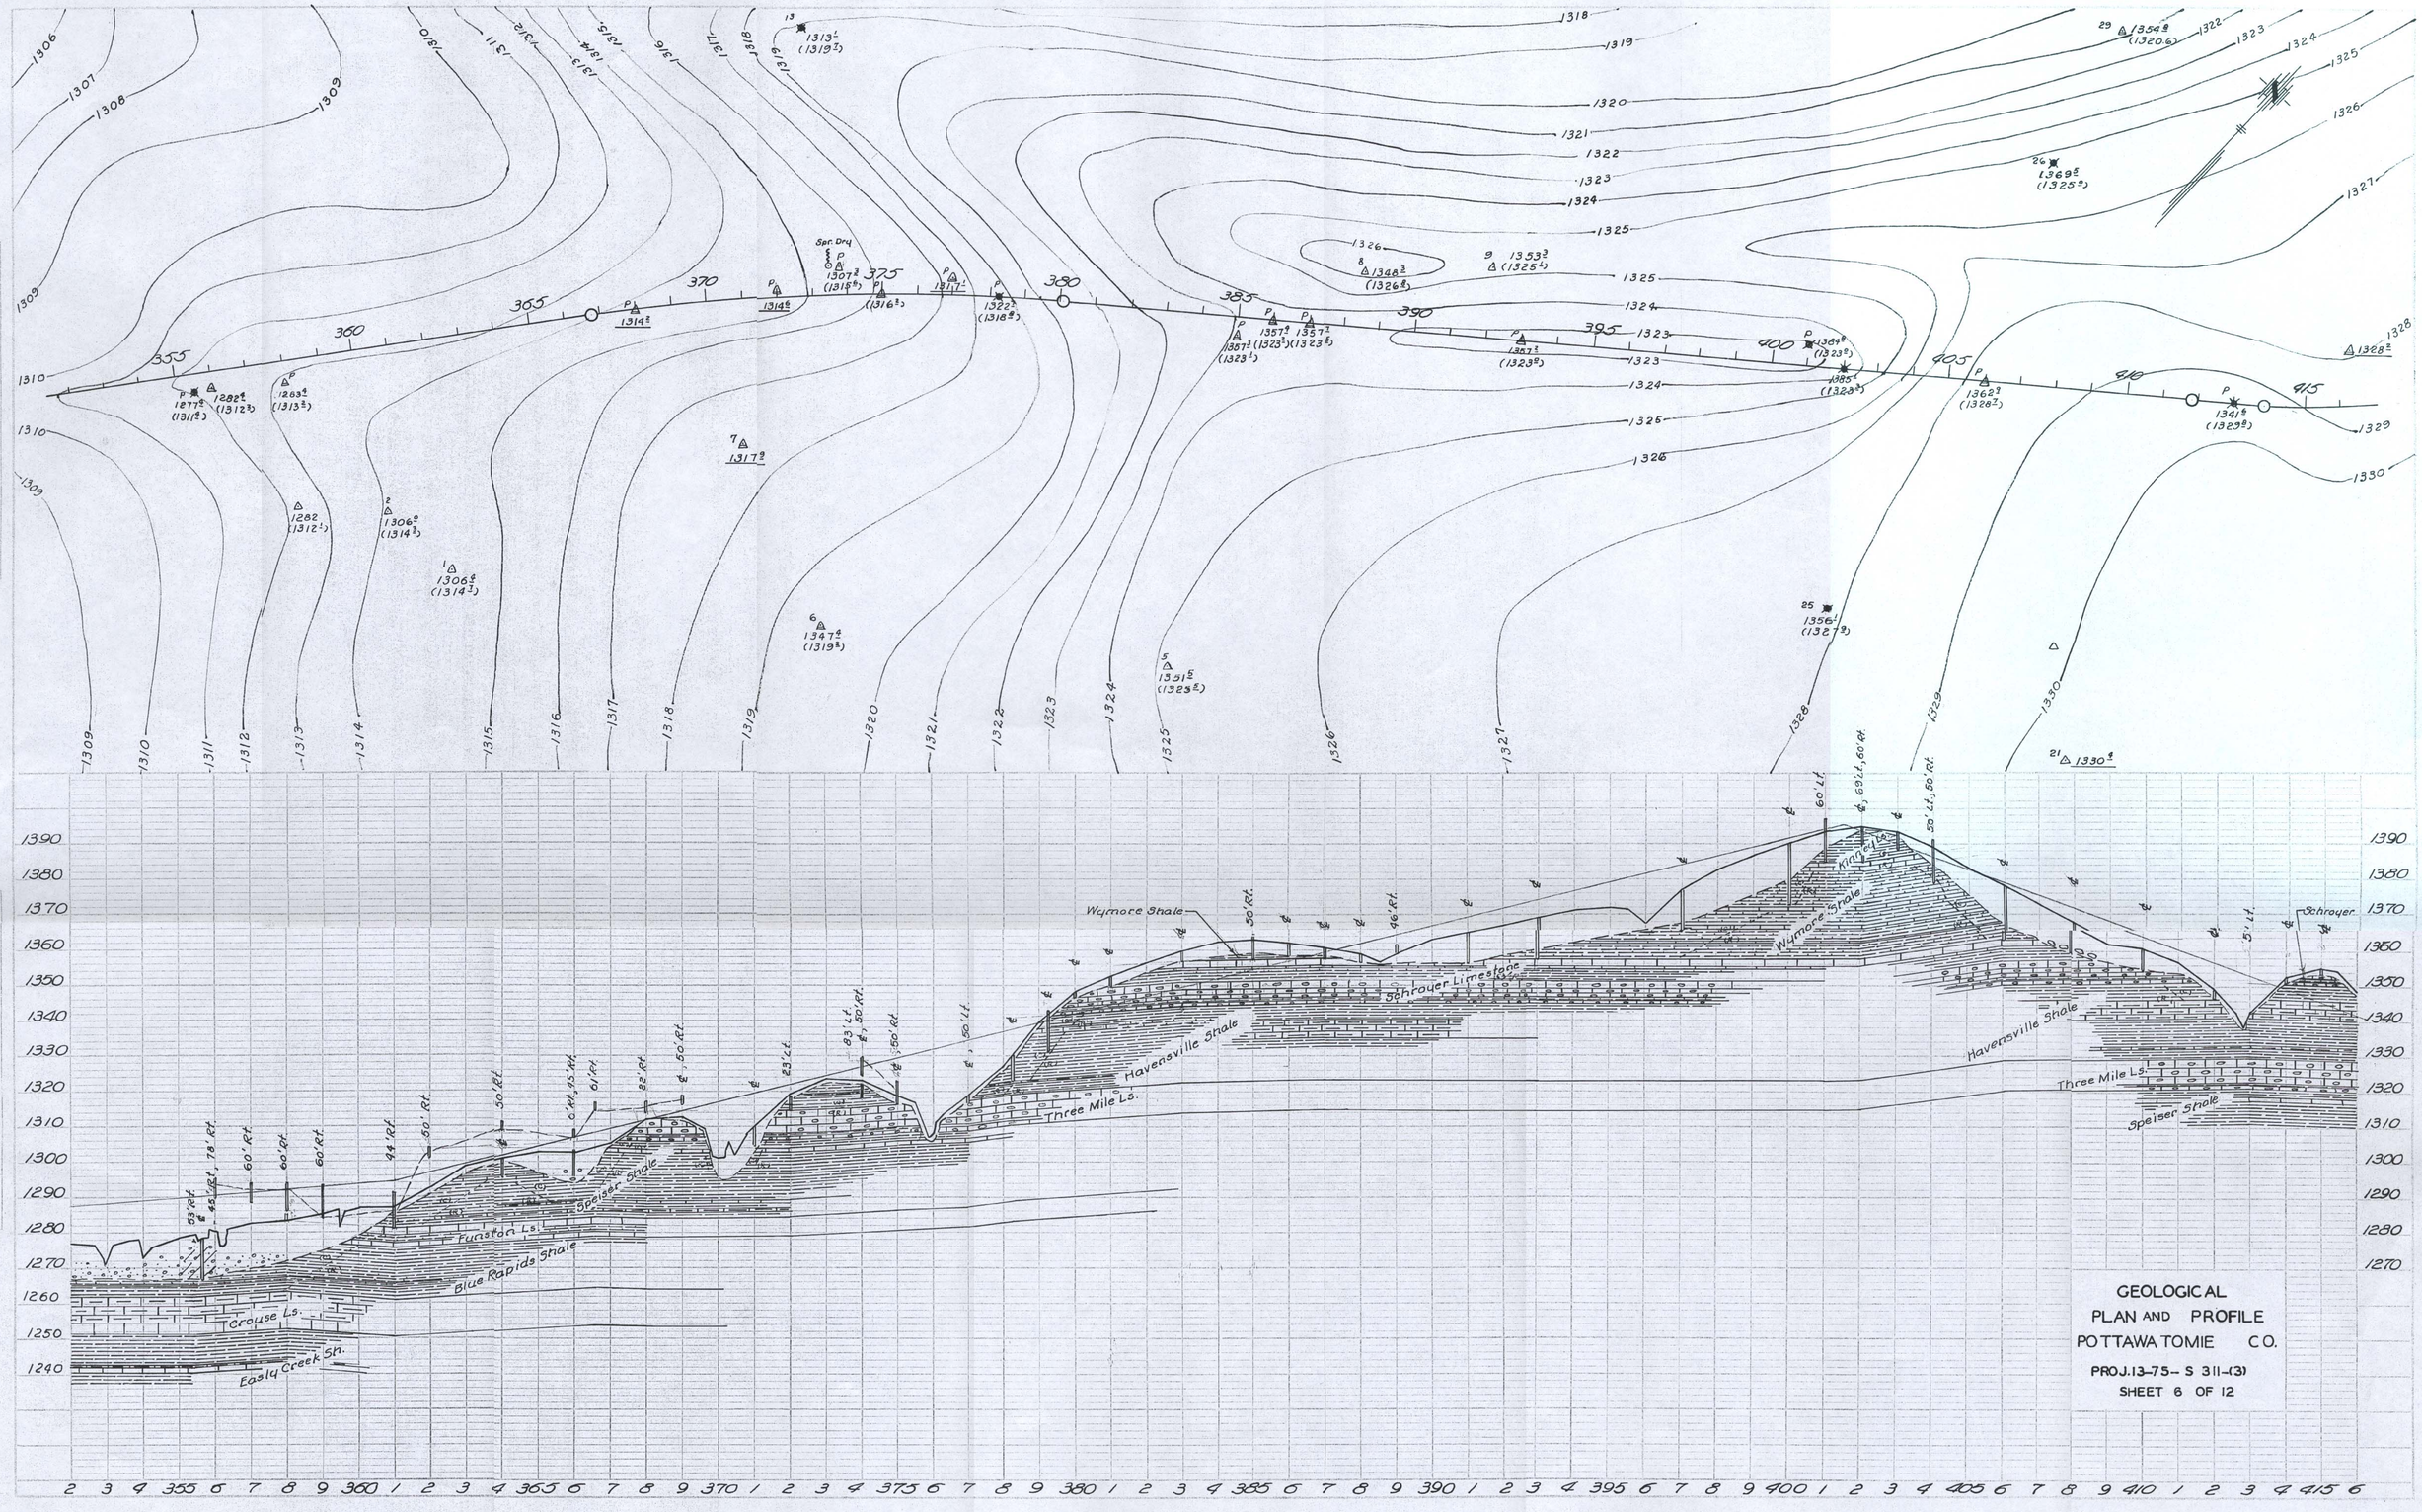

GEOLOGICAL
PLAN AND PROFILE
POTTAWATOMIE CO.
PROJ. 13-75- S 311-(3)
SHEET 6 OF 12